


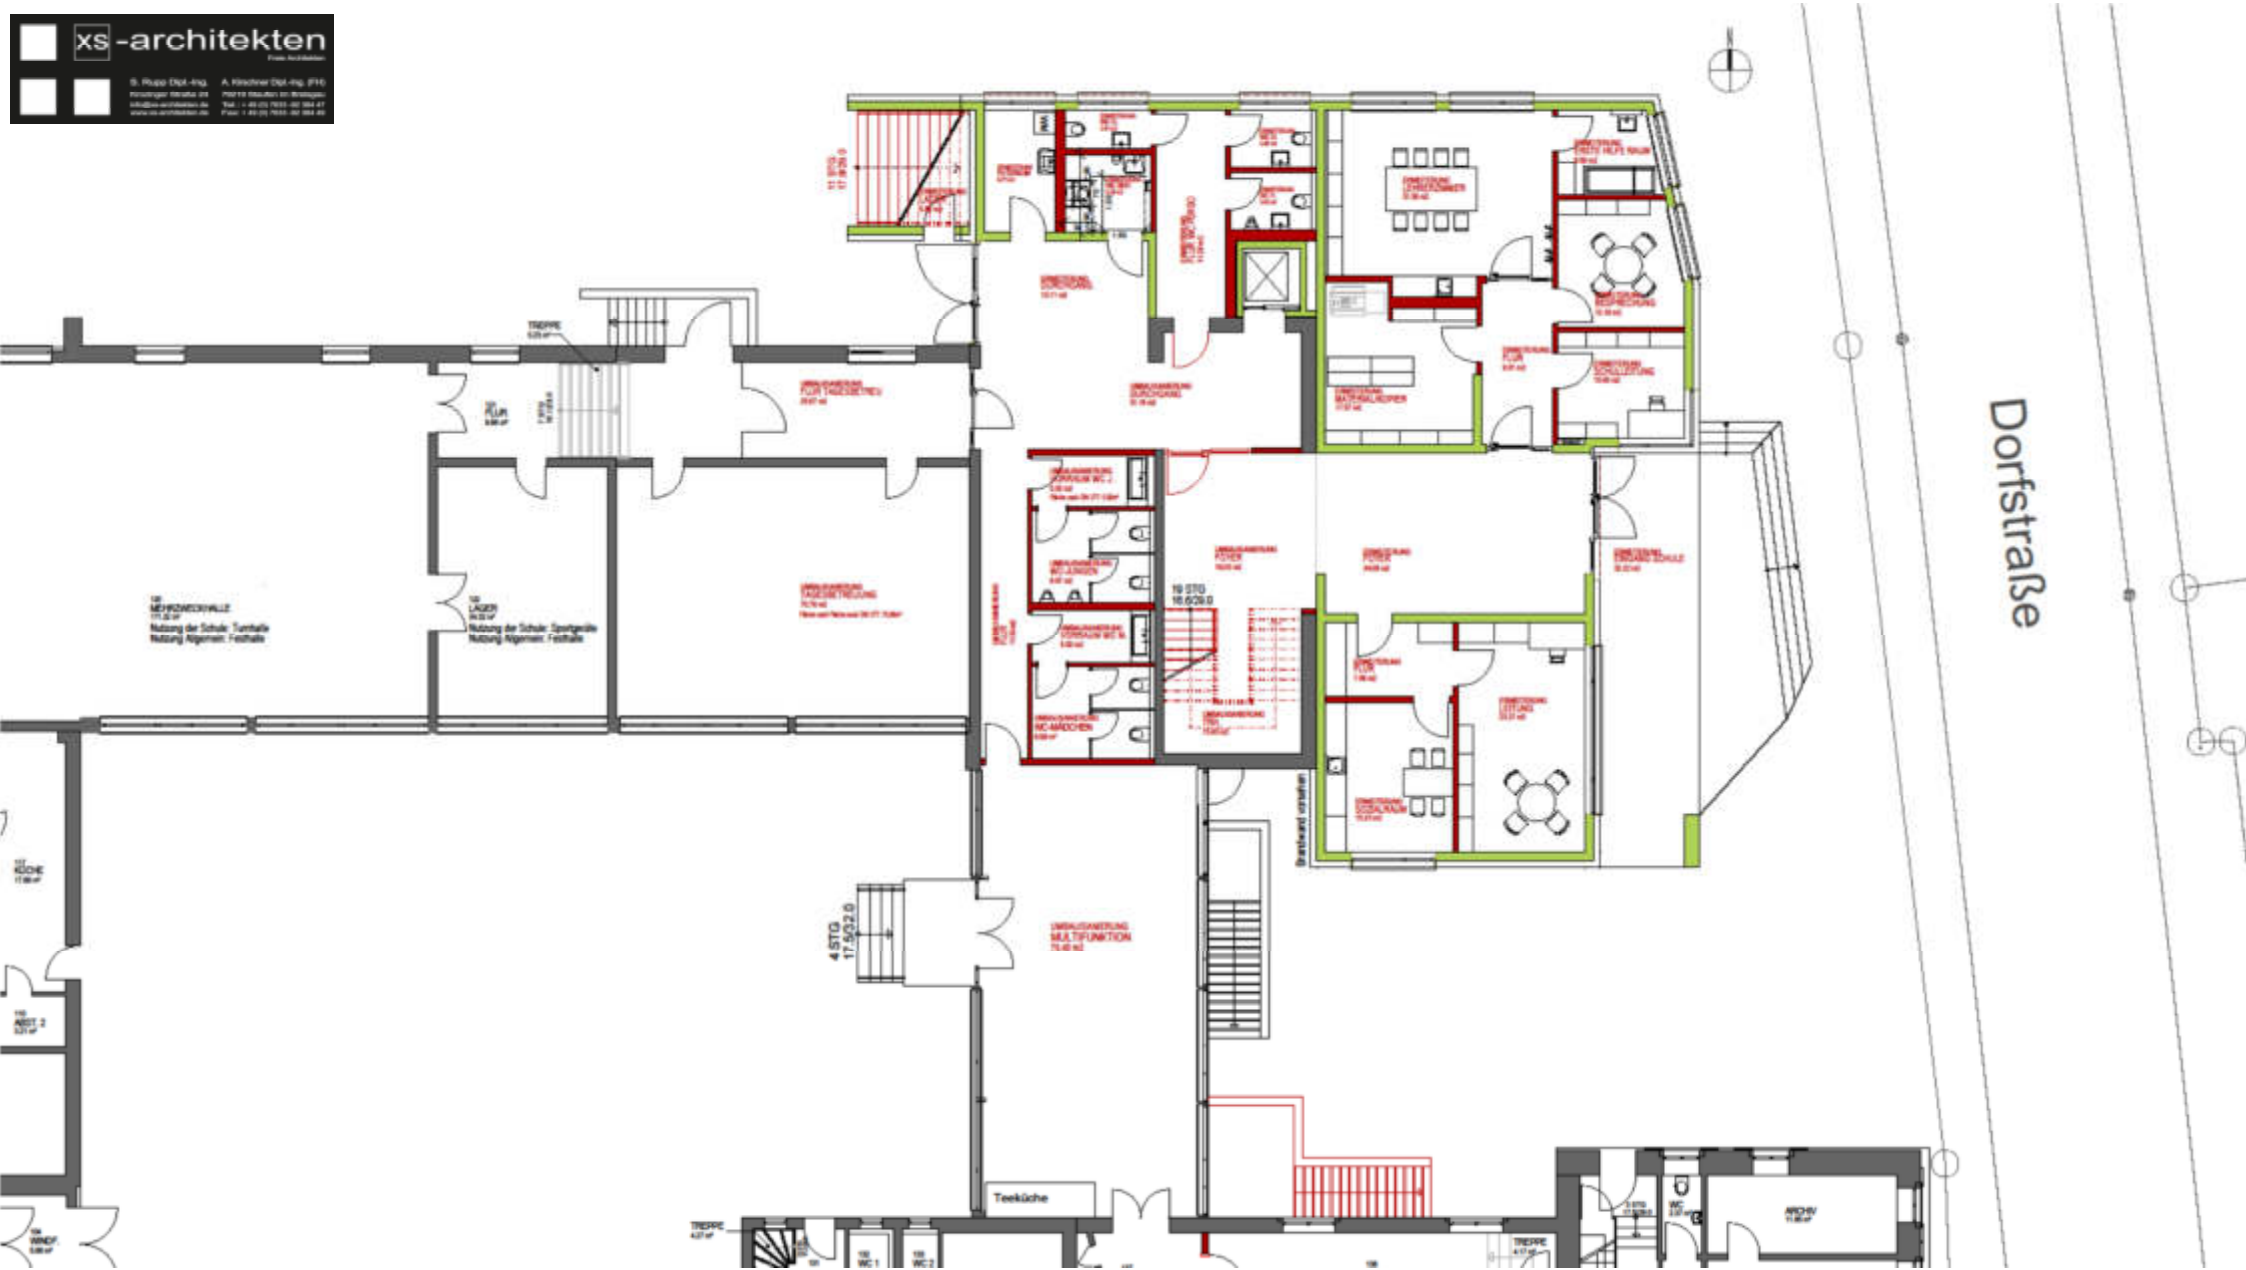

xs-architekten















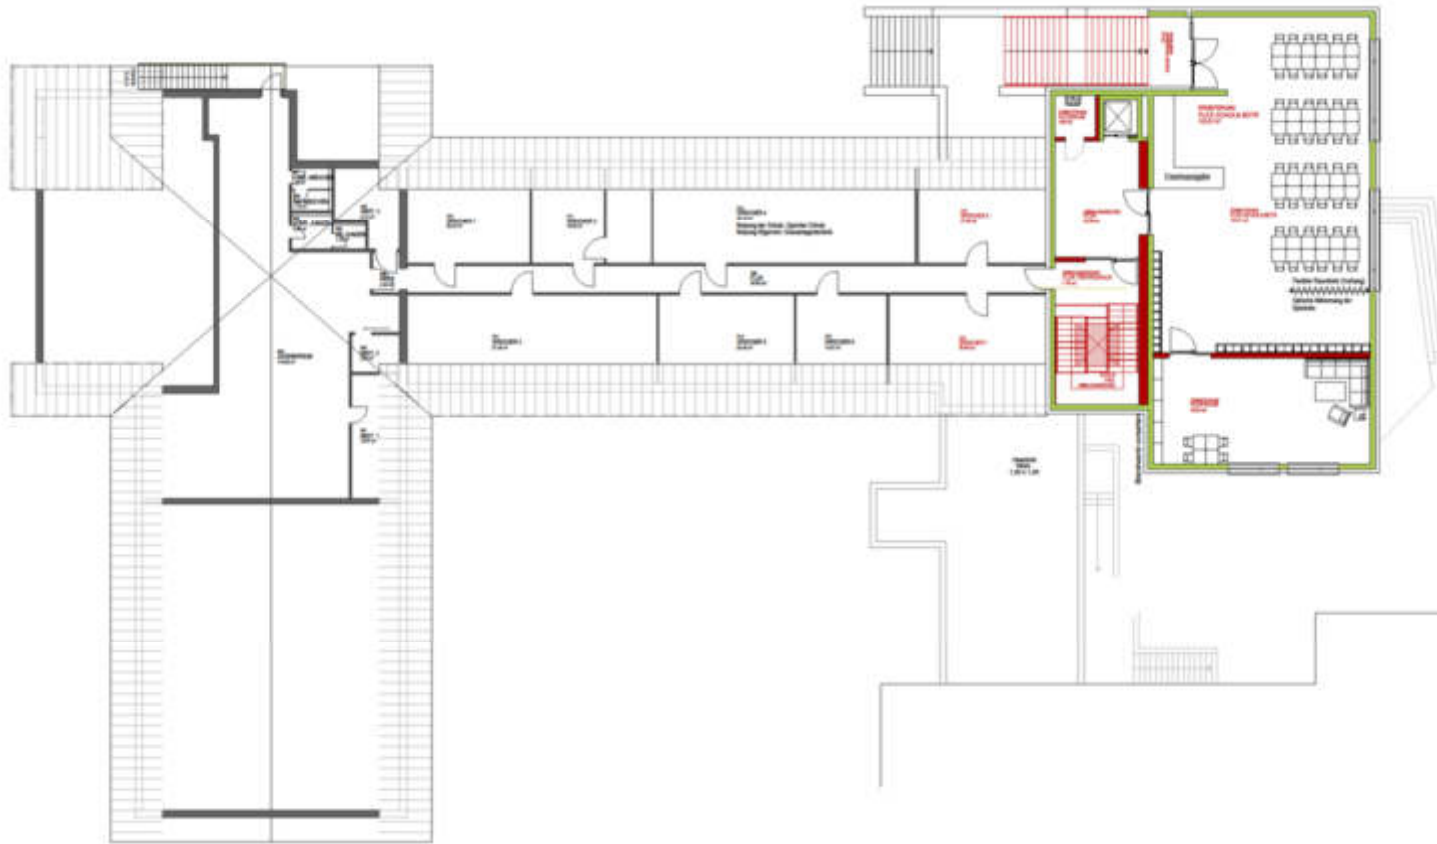


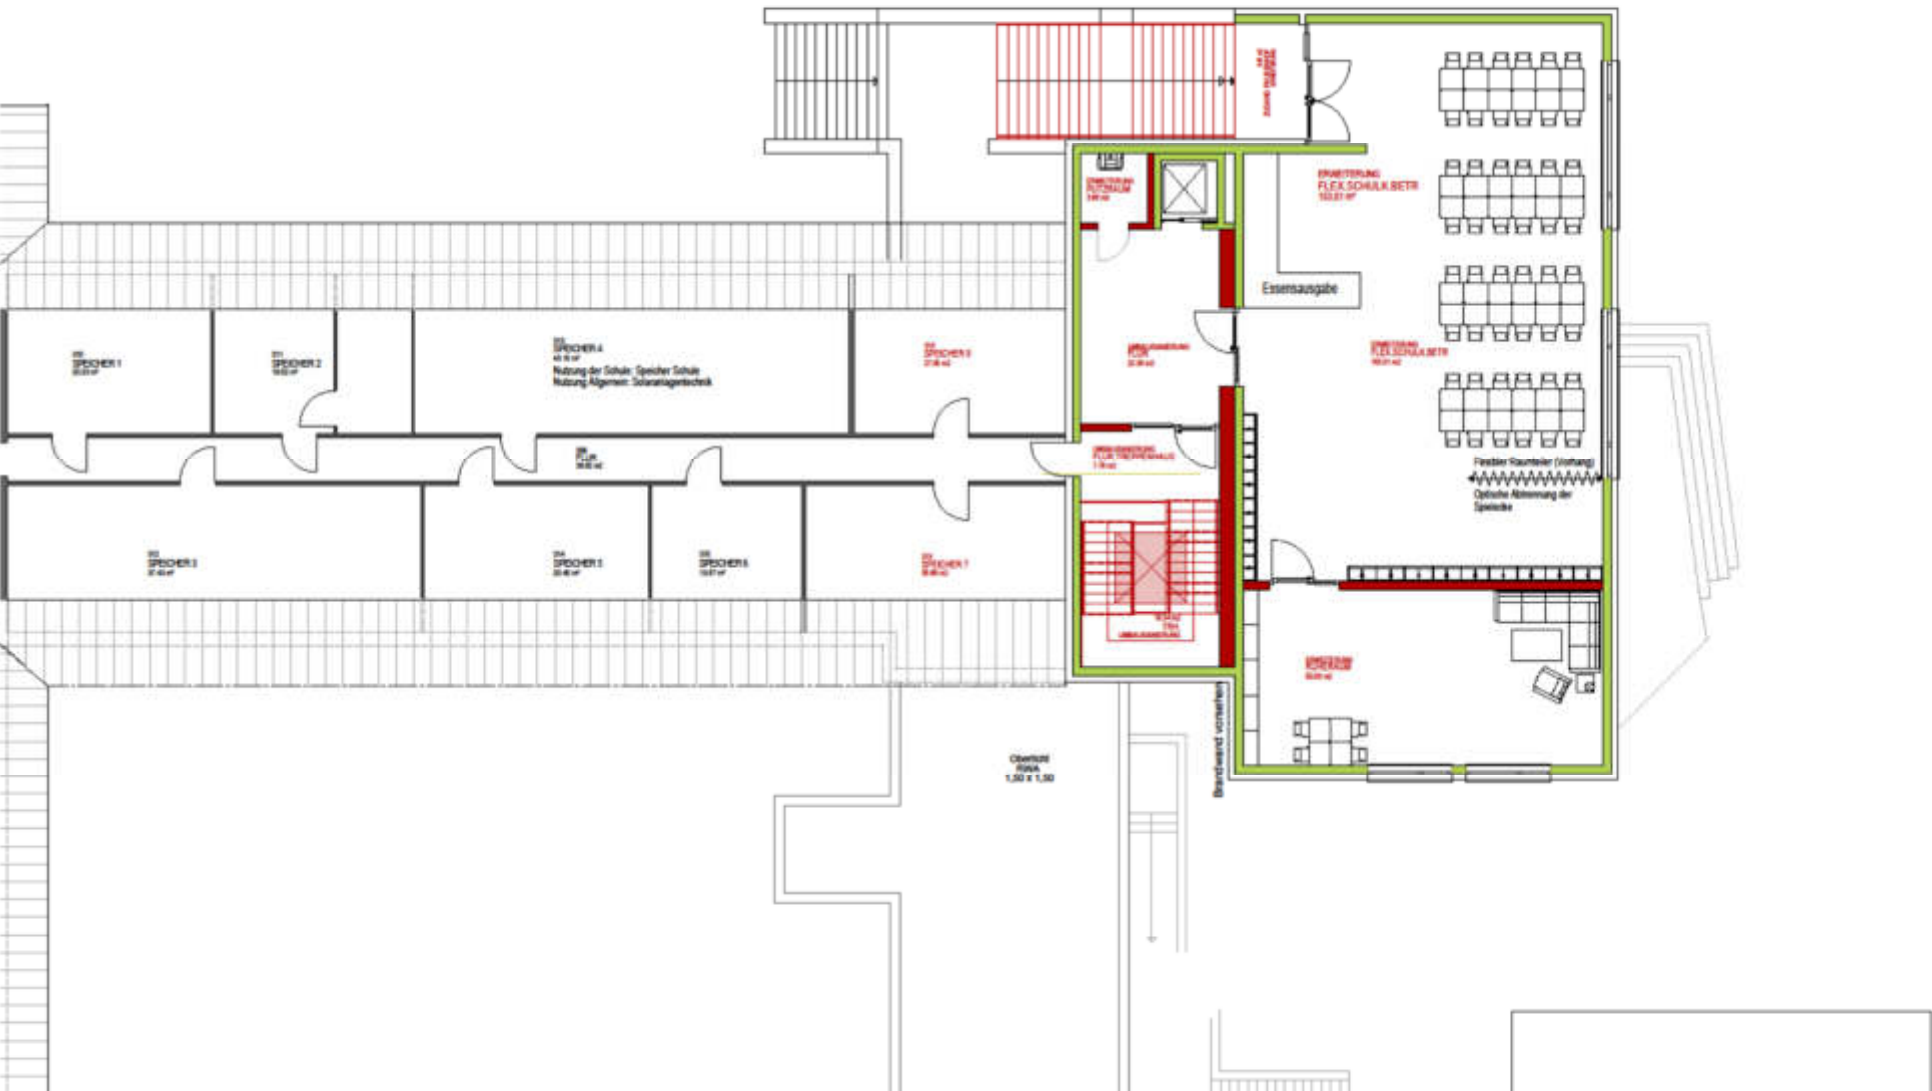



xs-architekten


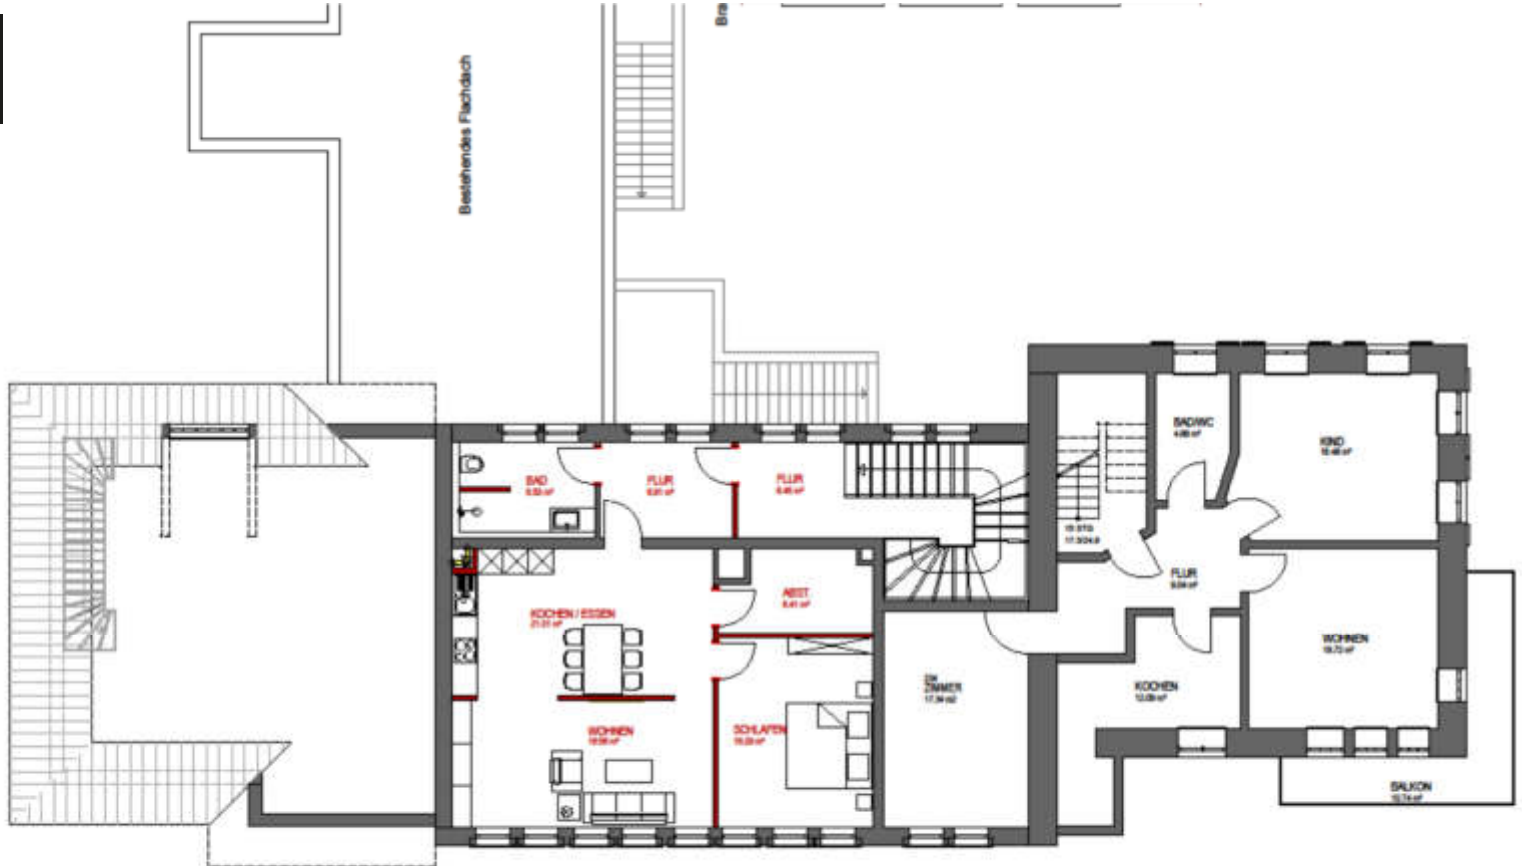

xs-architekten


nummer	titel	projektnummer	maßstab	datum	version
03		310	MM	29.05.2024	1/100

Entwurf "Grundschule Horben" Obergeschoss





